


Haus 117

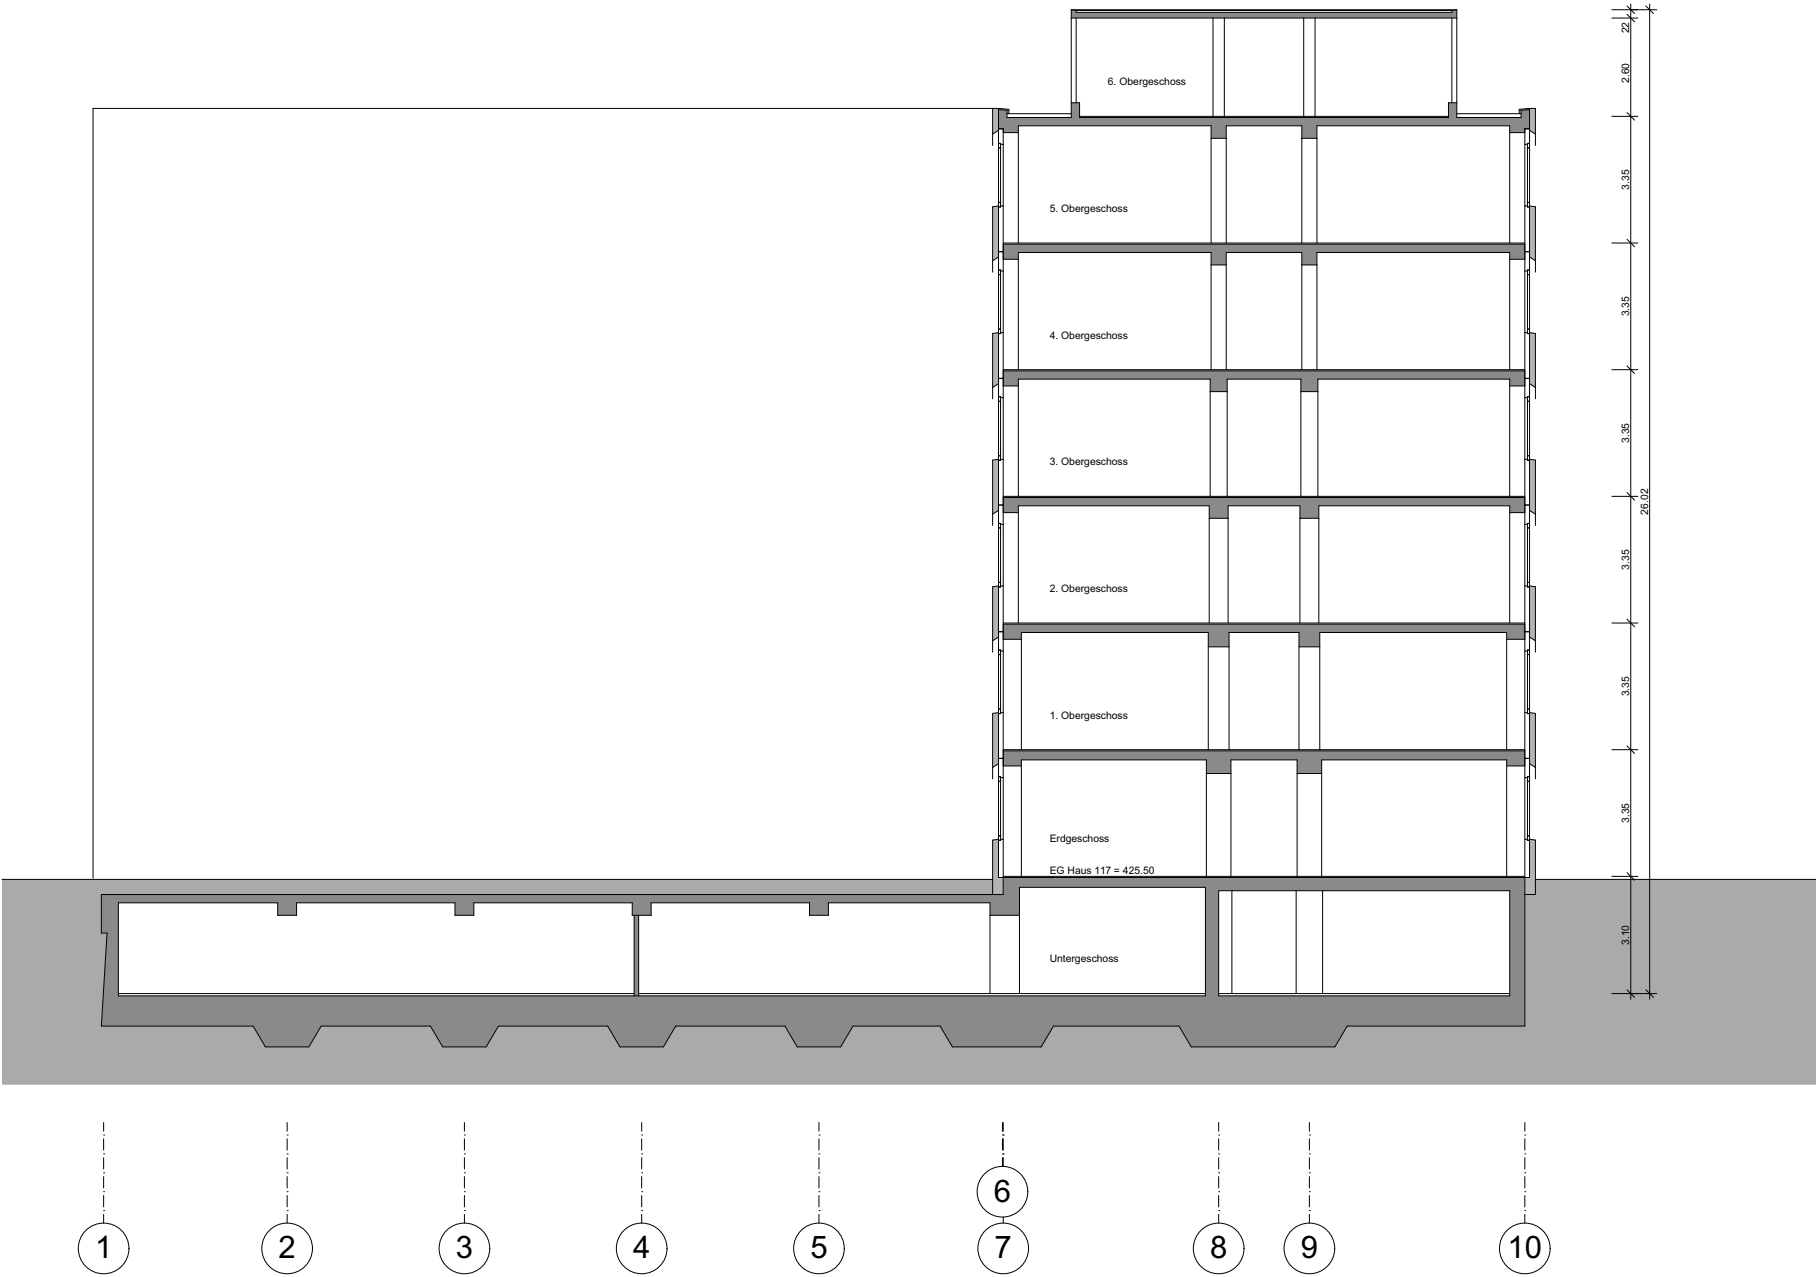

Schnitt B-B

